Envoyé en préfecture le 08/04/2025
Reçu en préfecture le 08/04/2025
Publié le 08 AVR. 2025
ID : 030-213002975-20250404-2025_18-DE

2025-18

RÉPUBLIQUE FRANÇAISE

DÉPARTEMENT DU GARD — ARRONDISSEMENT : LE VIGAN

DÉLIBÉRATION DU CONSEIL MUNICIPAL DE LA COMMUNE DE SAINT-SAUVEUR-CAMPRIEU

Nombre de conseillers en exercice : 8
présents : 5
votants : 5

L'an deux mille vingt-cinq
Le quatre avril
Le Conseil Municipal de la commune de Saint-Sauveur-Camprieu (Gard)
Dûment convoqué, s'est réuni en session ordinaire, à la mairie,
Sous la présidence de Madame Nicole AMASSE, Maire

Date de convocation du Conseil Municipal : 31/03/2025

PRÉSENTS :
MMES/MM. Nicole AMASSE, Marion CHOQUET, Philippe BARNAUD, Fabien ARJAILLES, Romane MINIOU.

ABSENTS :
MMES/M. Florence MAURIN, Christine NIEL, Roger RODRIGUEZ.

PROCURATION : Néant

Il a été procédé, conformément à l'article L2121-15 du Code général des Collectivités Territoriales, à la nomination d'un secrétaire pris au sein du Conseil Municipal. Madame Marion CHOQUET a été nommée pour remplir ces fonctions.

OBJET : TE GARD - SMEG - SAINT-SAUVEUR-CAMPRIEU - SECTEUR 04N - 23-274-REN
PPI SÉCURISATION FILS NUS - POSTE COUPIAC
DEMANDE D'INSCRIPTION AU PROGRAMME D'INVESTISSEMENT

Madame le Maire expose à l'Assemblée le projet envisagé pour les travaux : Renforcement.

Ce projet s'élève à 111 329,98 € HT soit 133 595,98 € TTC.

Définition sommaire du projet :
Territoire Énergie Gard - SMEG a identifié un projet de sécurisation du réseau électrique fils nus à Coupiac sur la commune de Saint-Sauveur-Camprieu.

Ce réseau électrique vétuste, issu du Poste « COUPIAC », nécessite un remplacement afin d'assurer une meilleure desserte de l'alimentation électrique notamment face aux aléas climatiques.

Les travaux consisteront à remplacer les fils nus existants par un câble torsadé sur environ 900 ml, incluant le changement d'une dizaine de supports.

.../...

Envoyé en préfecture le 08/04/2025
Reçu en préfecture le 08/04/2025
Publié le 08 AVR. 2025
ID : 030-213002975-20250404-2025_18-DE

2025-18

Conformément à ses statuts et aux règlements en vigueur, le Syndicat Mixte d'Électricité du Gard réalise des travaux électriques et d'éclairage public sur le territoire des communes adhérentes qui ont transféré leur maîtrise d'ouvrage de leur travaux d'électricité ou de leur travaux d'investissement sur le réseau d'éclairage public. Le SMEG réalise les travaux aux conditions fixées dans l'Etat Financier Estimatif (EFE).

Après l'exposé de Madame Le Maire et après en avoir délibéré,

LE CONSEIL MUNICIPAL,
(par 5 voix pour, 0 voix contre, 0 abstention)

1 - APPROUVE le projet dont le montant s'élève à 111 329,98 € HT soit 133 595,98 € TTC., dont le périmètre est défini dans le dossier d'avant-projet ci-joint, ainsi que l'Etat Financier Estimatif, et demande son inscription au programme d'investissement syndical pour l'année à venir.

2 - DEMANDE les aides qu'il est possible d'obtenir auprès d'autres organismes.

3 - S'ENGAGE à inscrire sa participation, telle qu'elle figure dans l'Etat Financier Estimatif ci-joint, et qui s'élèvera approximativement à 0,00 €.

4 - AUTORISE son Maire à viser l'Etat Financier Estimatif ci-joint, ainsi qu'un éventuel Bilan Financier Prévisionnel qui pourra définir ultérieurement la participation prévisionnelle compte tenue des décisions d'attribution des aides ou des modifications du projet.

5 - VERSERA, sa participation en deux acomptes comme indiqué dans l'Etat Financier Estimatif ou au Bilan Financier Prévisionnel :
- le premier acompte au moment de la commande des travaux,
- le deuxième acompte et solde à la réception des travaux.

6 – PREND NOTE qu'à la réception des travaux le syndicat établira l'état de solde des travaux, et calculera à ce moment la participation définitive de la collectivité sur la base des dépenses réalisées.

7 - Par ailleurs, la commune S'ENGAGE à prendre en charge tous les frais d'études dans le cas où le projet serait abandonné à la demande de la mairie.

8 - DEMANDE au service gestionnaire de voirie les autorisations relatives aux permissions de voirie et aux accords de voirie nécessaires à la bonne réalisation des travaux.

Ainsi fait et délibéré les jours, mois et an susdits.

La secrétaire de séance
Marion CHOQUET

Le Maire
Nicole AMASSE

MAIRIE DE ST-SAUVEUR-CAMPRIEU (GARD)

.../...

Envoyé en préfecture le 08/04/2025
Reçu en préfecture le 08/04/2025
Publié le 08 AVR. 2025
ID : 030-213002975-20250404-2025_18-DE

2025-18

➪ Transmis à la Préfecture, le 08/04/2025
➪ Reçu par la Préfecture, le 08 AVR. 2025
➪ Retour en Mairie, le 08 AVR. 2025
➪ Affiché le 08 AVR. 2025



Mme Le Maire certifie, sous sa responsabilité, le caractère exécutoire de cet acte, et informe qu'il peut faire l'objet d'un recours auprès du Tribunal Administratif de Nîmes dans un délai de deux mois à compter de sa publication et sa transmission aux services de l'Etat.

Envoyé en préfecture le 08/04/2025
Reçu en préfecture le 08/04/2025
Publié le
ID : 030-213002975-20250404-2025_16-DE
GARD - SMEG

23-274-REN
DOSSIER DE DEMANDE D'INSCRIPTION AU PROGRAMME D'INVESTISSEMENT

SAINT SAUVEUR CAMPRIEU - 04N
PPI - Sécurisation Fils Nus - Poste "COUPIAC"

Secteur Energie :	04N - CEVENNES AIGOUAL
Responsable de Secteur :	François ABBOU - francois.abbou@territoireenergiegard.fr
Chargé d'affaires :	Nicolas WISNIEWSKI - nicolas.wisniewski@territoireenergiegard.fr

Documents :

- Modèle de délibération
- Etat Financier Estimatif
- Métré estimatif préliminaire
- Fiche technique
- Plan(s)
- Autre

4, rue Bridaine
30000 Nîmes
Tél : 04 66 38 65 75
contact@territoireenergiegard.fr

territoire d'énergie
GARD - SMEG

Envoyé en préfecture le 08/04/2025
Reçu en préfecture le 08/04/2025
Publié le 08 AVR. 2025
ID : 030-213002975-20250404-2025_18-DE

23-274-REN

ETAT FINANCIER ESTIMATIF

SAINT SAUVEUR CAMPRIEU - SECTEUR 04N

PPI - Sécurisation Fils Nus - Poste "COUPIAC"

1. ETAT DES DEPENSES ESTIMATIVES

Dépenses prévisionnelles

Travaux :	92 329,98 € HT	
Ingénierie :	9 000,00 € HT	
Autre :	9 000,00 € HT	
CTO :	1 000,00 € HT	
Total des dépenses prévisionnelles :	**111 329,98 € HT**	**133 595,98 € TTC** (TVA: 20%)

2. ETAT DES AIDES POTENTIELLEMENT ATTRIBUABLES SOUS RESERVE DE DÉCISION D'ATTRIBUTION

Programme	Travaux HT subventionnés	Subvention			Participation Collectivité
FACE S 2025 [DIPI]	111 329,98 €	FACE	80,00 %	89 063,98 €	0,00 €
		Syndicat	20,00 %	22 266,00 €	
	111 329,98 €			**111 329,98 €**	**0,00 €**

3. ETAT ESTIMATIF DE LA PARTICIPATION DE LA COLLECTIVITÉ

Participation de la collectivité aux travaux :	0 €
Participation estimative totale de la collectivité à verser au syndicat :	**0 €**

4. ESTIMATION DES VERSEMENTS DE LA PARTICIPATION DE LA COLLECTIVITÉ

Acompte N°1 de 50% :	0 €
Acompte N°2 et solde :	0 €
TOTAL	**0 €**

A SAINT-SAUVEUR-CAMPRIEU, le

Pour la collectivité :
SAINT SAUVEUR CAMPRIEU
le Maire, **Nicole AMASSE**

A NIMES, le 27/01/2025

Le Vice-Président
François ABBOU

4, rue Bridaine
30000 Nîmes
Tél : 04 66 38 05 75
contact@territoireenergiegard.fr

Envoyé en préfecture le 08/04/2025
Reçu en préfecture le 08/04/2025
Publié le 08 AVR. 2025
ID : 030-213002975-20250404-2025_18-DE

territoire d'énergie
GARD - SMEG

23-274-REN

MÉTRÉ ESTIMATIF PRÉLIMINAIRE

SAINT SAUVEUR CAMPRIEU - SECTEUR 04N

PPI - Sécurisation Fils Nus - Poste "COUPIAC"

Code	Description	U.	Qte	Prix U.	Total HT
1100	Abattages d'arbres	U	12,00	350,90 €	4 210,80 €
1200	Elagages d'arbres	H	80,00	121,00 €	9 680,00 €
1500	Panneaux d'identification de chantier de dissimulation fixés sur toulousaine	U.	1,00	145,20 €	145,20 €
1700	Mises en place du panneau mobile d'information de chantier SMEG	U.	1,00	42,35 €	42,35 €
2604	Plus-value pour terrassement en terrain dur	M3	16,00	75,02 €	1 200,32 €
2617	Terrassement supplémentaire	M3	32,00	56,87 €	1 819,84 €
2619	Evacuation de déblais en décharge	M3	32,00	16,94 €	542,08 €
2801	Béton de propreté (B 20)	M3	5,00	296,45 €	1 482,25 €
2802	Béton de fondation (B 25)	M3	10,00	356,95 €	3 569,50 €
3002	Piquetage de ligne basse tension aérienne	ML	900,00	1,82 €	1 638,00 €
3003	Piquetage et relevé de profil en long pour tous conducteurs	ML	900,00	3,15 €	2 835,00 €
3007	Piquetage de branchement	U	3,00	25,41 €	76,23 €
3008	Piquetage des ouvrages à déposer	ML	900,00	0,36 €	324,00 €
3009	Mesure de résistivité de sol	U	5,00	87,12 €	435,60 €
3014	Rapport de visite d'huissier	U	1,00	968,00 €	968,00 €
3018	Dossier d'exécution des travaux	U	1,00	242,00 €	242,00 €
3019	Installation de chantier	U	2,00	484,00 €	968,00 €
3020	Démarche pour coupure HTA et BT	U	1,00	302,50 €	302,50 €
3021	Dossier de mise sous tension pour ENEDIS	U	1,00	66,55 €	66,55 €
3022	Dossier de récolement	U	1,00	48,40 €	48,40 €
3023	Documents liés à la Sécurité Protection de la Santé	U	1,00	121,00 €	121,00 €
3027	Etablissement du plan conforme à execution	U	1,00	411,40 €	411,40 €
3105	Poteau B.A classe D 10 mètres 6,5 kN	U	1,00	1 107,15 €	1 107,15 €
3106	Poteau B.A classe D 10 mètres 8 kN	U	1,00	1 197,90 €	1 197,90 €
3203	Poteau bois 10 mètres S 190	U	10,00	538,45 €	5 384,50 €
3215	Poteau bois 10 mètres S 325	U	2,00	732,05 €	1 464,10 €
3231	Plus-value pour jumelage de poteaux bois	U	2,00	229,90 €	459,80 €
3237	Forfait déplacement / mise en place	F	1,00	2 904,00 €	2 904,00 €
3239	Transport par hélicoptère lourd type puma	H	5,00	4 356,00 €	21 780,00 €
3336	Câble réseau torsadé sur poteau 3 x 70 + 54.6	ML	900,00	16,94 €	15 246,00 €
3343	Plus-value déroulage câble réseau torsadé au voisinage de réseaux sous tension	ML	900,00	2,42 €	2 178,00 €
3351	Raccordement sur faisceaux toutes sections	U	3,00	166,98 €	500,94 €
3354	Jonction par manchonnage de 2 faisceaux toutes sections	U	4,00	174,24 €	696,96 €

4, rue Bridaine
30000 Nîmes
Tél : 04 66 38 65 75
contact@territoireenergiegard.fr

Envoyé en préfecture le 08/04/2025
Reçu en préfecture le 08/04/2025
Publié le 08 AVR. 2025
ID : 030-213002975-20250404-2025_18-DE

territoire d'énergie
GARD - SMEG

23-274-REN

MÉTRÉ ESTIMATIF PRÉLIMINAIRE

SAINT SAUVEUR CAMPRIEU - SECTEUR 04N

PPI - Sécurisation Fils Nus - Poste "COUPIAC"

Code	Description	U.	Qte	Prix U.	Total HT
3355	Embout thermo rétractable pour extrémité toutes sections	U	2,00	64,13 €	128,26 €
3357	Shunt	U	1,00	290,40 €	290,40 €
3359	Reprise de branchement aérien 4 conducteurs	U	3,00	139,15 €	417,45 €
3401	Mise à la terre	U	6,00	163,35 €	980,10 €
3402	Câblette de terre	ML	35,00	4,48 €	156,80 €
3906	Dépose support bois	U	10,00	169,40 €	1 694,00 €
3907	Dépose support béton	U	2,00	326,70 €	653,40 €
3911	Plus-value pour dépose complète du massif	U	12,00	193,60 €	2 323,20 €
3925	Dépose conducteurs nus	ML	900,00	1,82 €	1 638,00 €
				Total HT :	**92 329,98 €**
				Montant coef (0) :	0 €
				Ingénierie :	9 000,00 €
				ENEDIS :	0 €
				Coordination SPS :	0 €
				Divers :	9 000,00 €
				CTO :	1 000,00 €
				DAM :	0 €
				IC :	0 €
				Total net HT :	**111 329,98 €**
				TVA (20,00 %) :	22 266,00 €
				Total TTC :	**133 595,98 €**

4, rue Bridaine
30000 Nîmes
Tél : 04 66 38 65 75
contact@territoireenergiegard.fr

Envoyé en préfecture le 08/04/2025
Reçu en préfecture le 08/04/2025
Publié le 08 AVR. 2025
ID : 030-213002975-20250404-2025_18-DE

territoire d'énergie
GARD - SMEG

23-274-REN

FICHE TECHNIQUE

SAINT SAUVEUR CAMPRIEU - SECTEUR 04N


PPI - Sécurisation Fils Nus - Poste "COUPIAC"

Code	Description	U.	Qte
BT.P.A. 01	Année de réalisation(date principale de réalisation prévue)	-	0
BT.P.B. 01	Nombre branchements raccordés en l'état, sans modifications	U	3
BT.E.R. 01	Nombre branchements existants	U	3
BT.P.L. 04	Détail aérien torsadé	ML	724
BT.D.L. 04	Détail aérien fils nus	ML	724
BT.P.L. 01	Linéaire aérien	ML	724
BT.D.L. 01	Linéaire aérien	ML	724

4, rue Difaine
30000 Nimes
Tél : 04 66 38 65 75
contact@territoireenergiegard.fr

PLAN DE POSE

ECHELLE : 1/1000

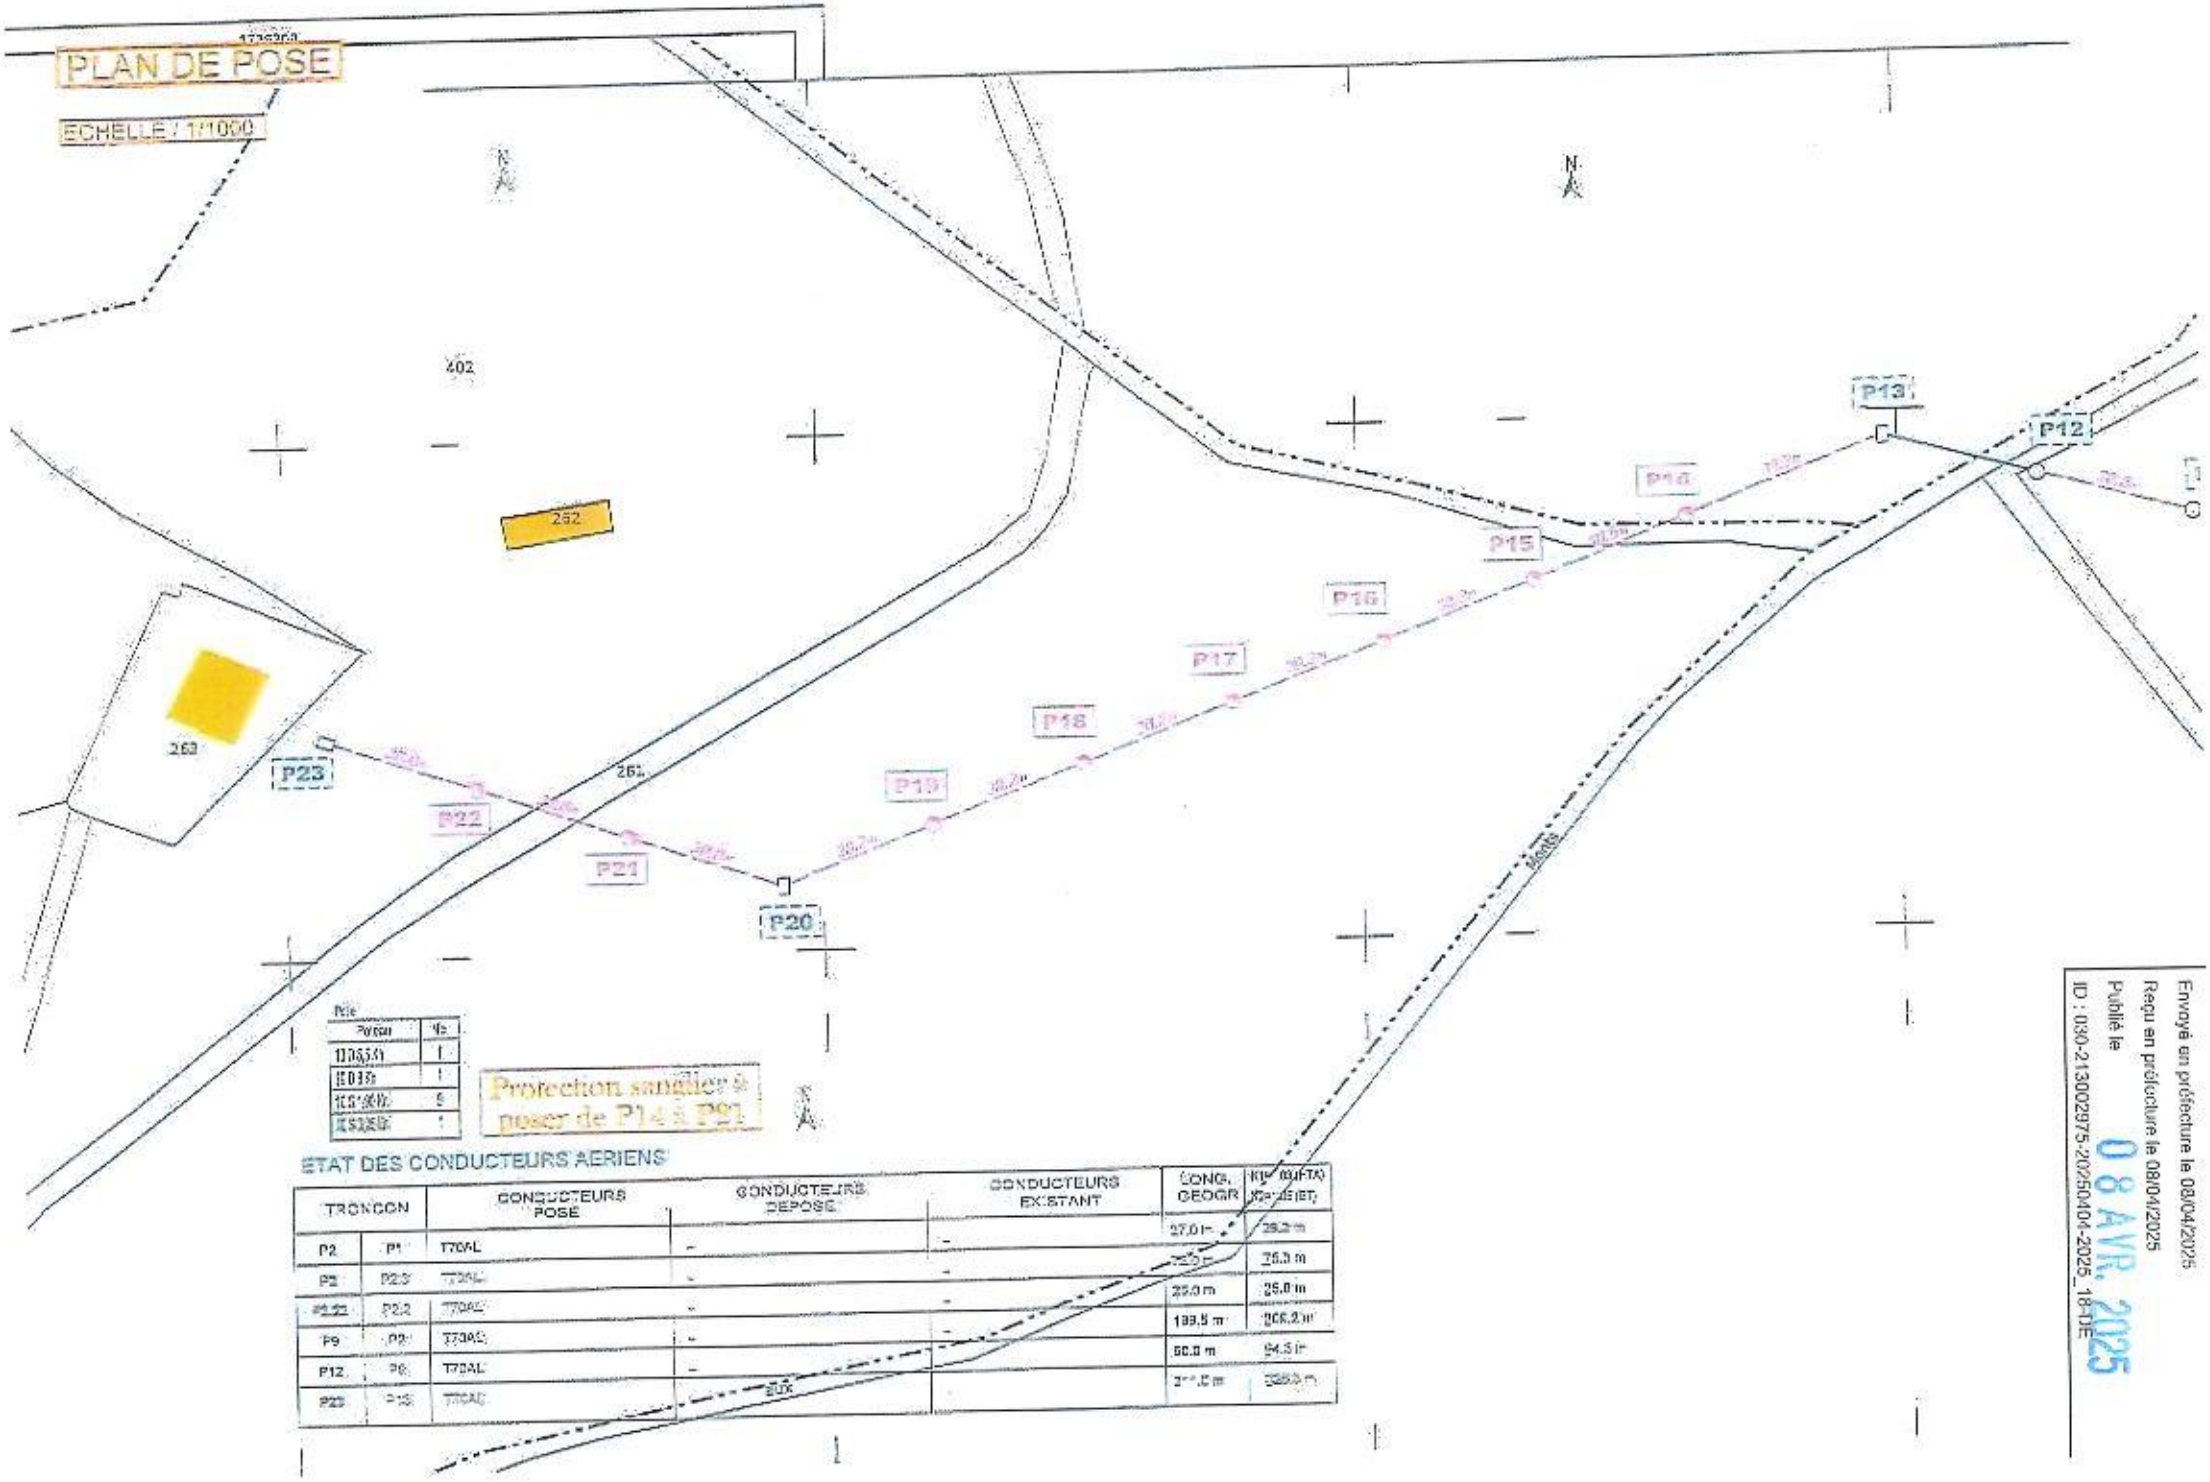


Poteau	Nb
[illegible]	1
[illegible]	1
[illegible]	5
[illegible]	1

ETAT DES CONDUCTEURS AERIENS

TRONCON		CONDUCTEURS POSE	CONDUCTEURS DEPOSE	CONDUCTEURS EXISTANT	LONG. GEOGR	[illegible]
P2	P1	570AL	-	-	27.0 m	28.2 m
P2	P2.3	570AL	-	-	25.0 m	26.3 m
P2.2	P2.3	570AL	-	-	25.0 m	26.0 m
P9	P2	570AL	-	-	199.5 m	205.2 m
P12	P9	570AL	-	-	90.0 m	94.5 m
P23	P13	570AL	-	-	[illegible]	[illegible]


Envoyé en préfecture le 08/04/2025
Reçu en préfecture le 08/04/2025
Publié le
ID : 030-213002975-20250404-2025_18-DE
08 AVR. 2025

Envoyé en préfecture le 08/04/2025
Reçu en préfecture le 08/04/2025
Publié le 08 AVR. 2025
ID : 030-213002975-20250404-2025_18-DE

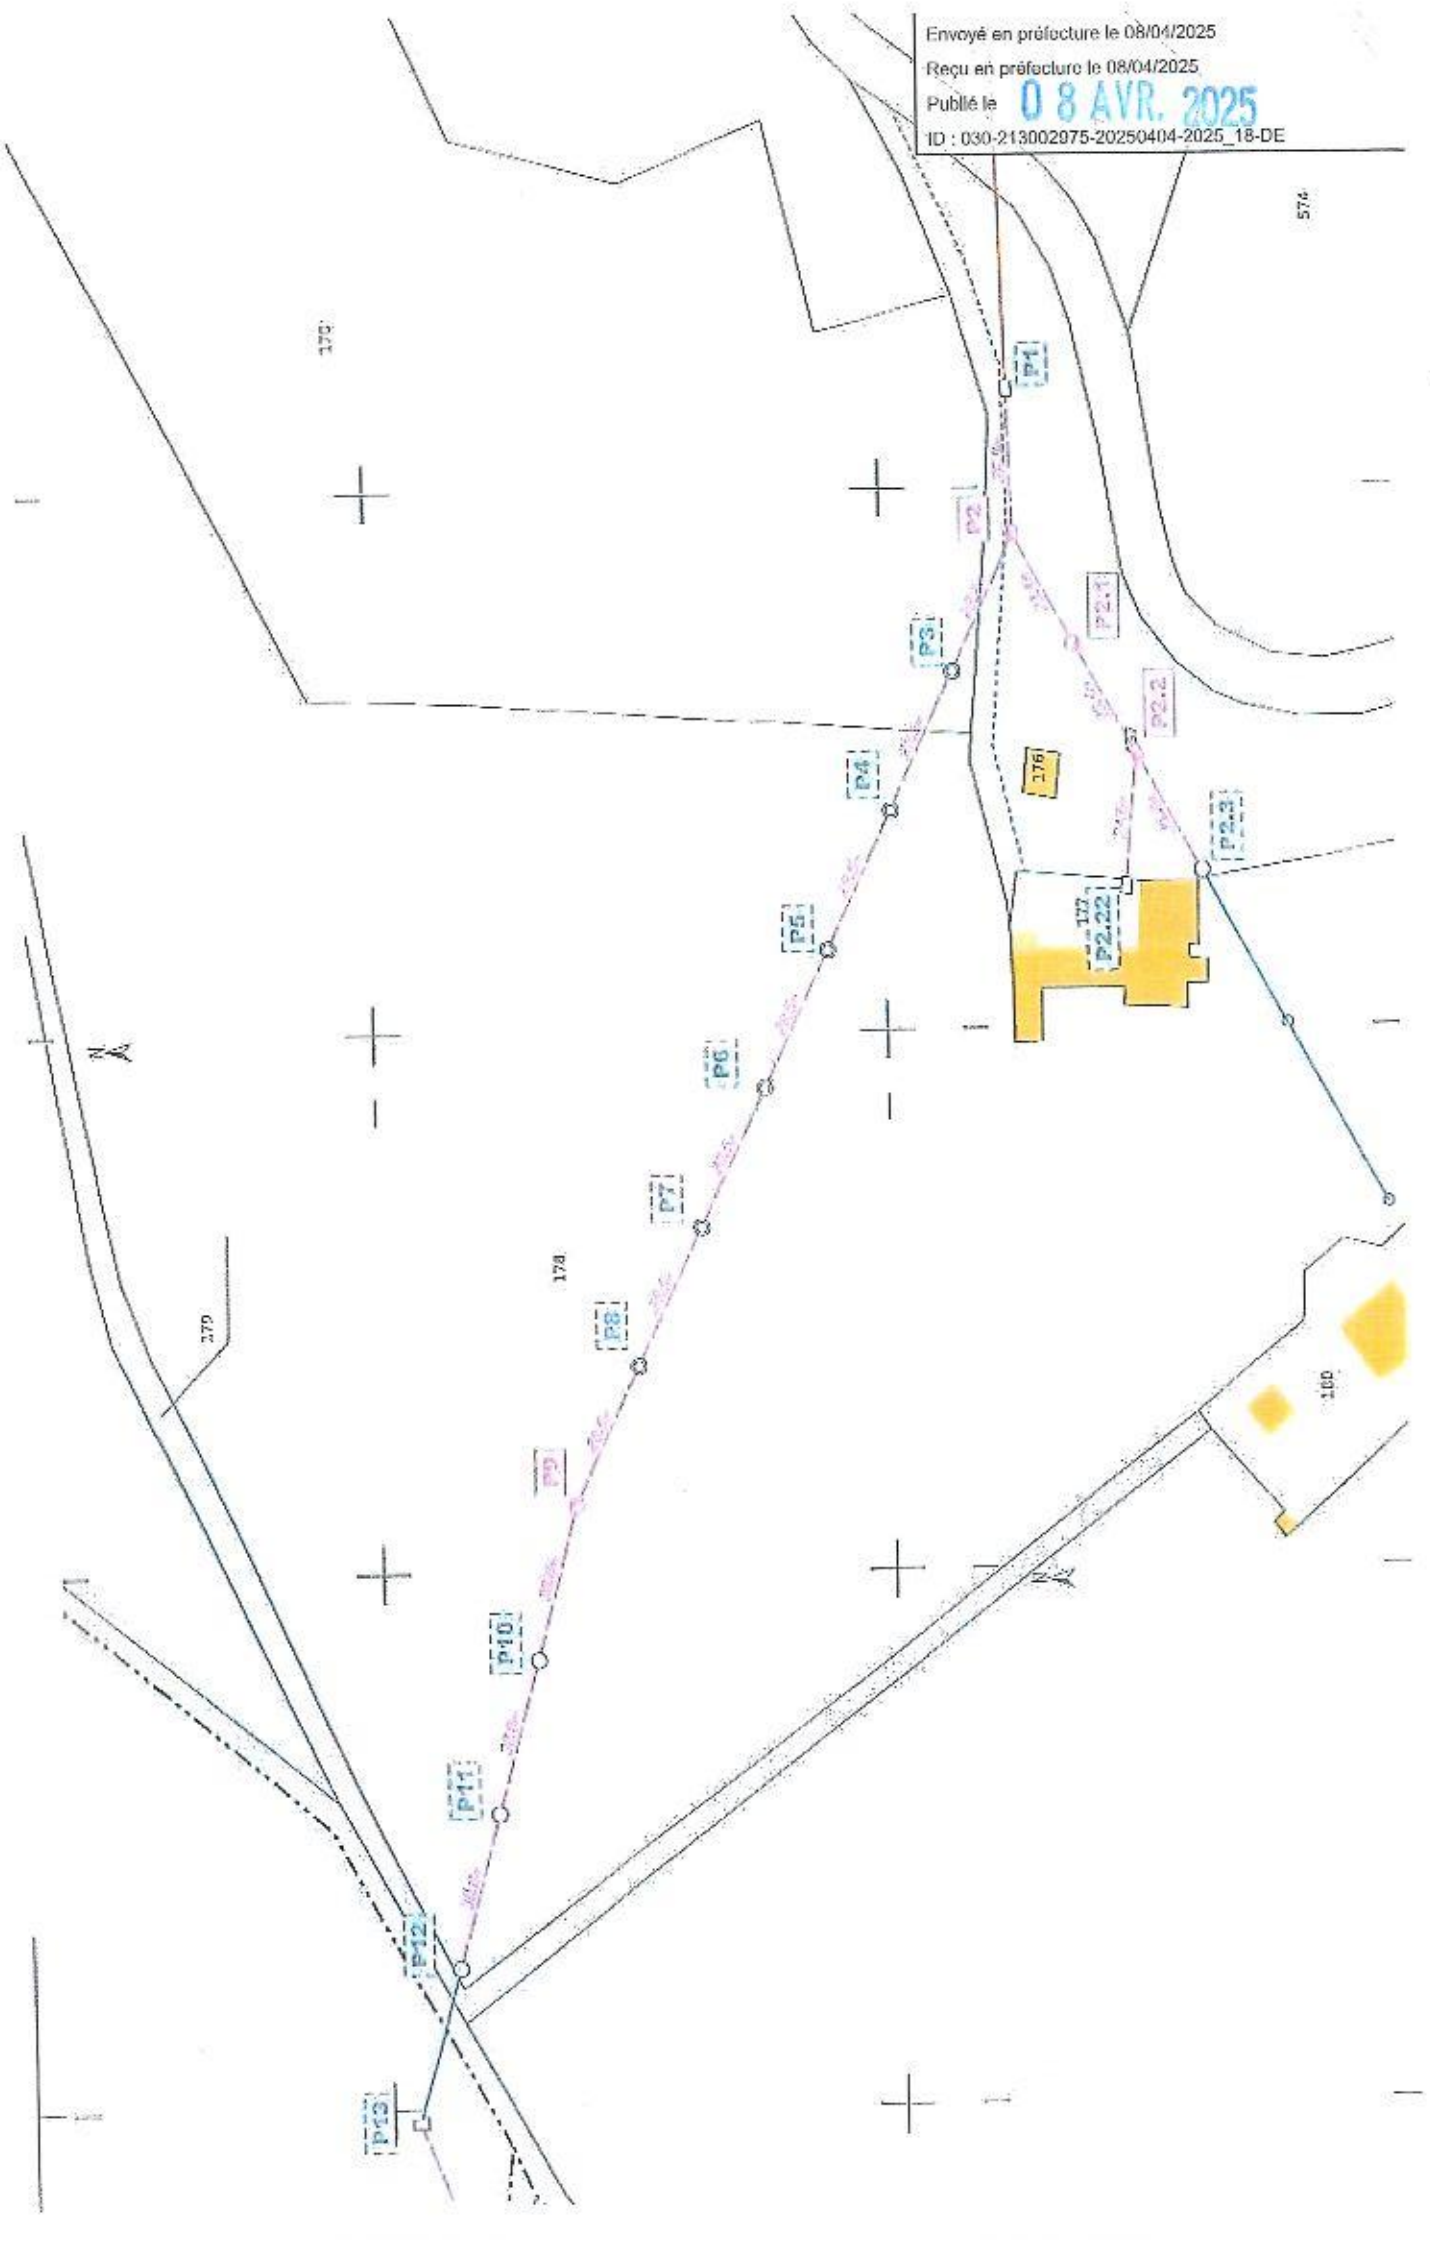

PLAN DE DEPOSE

Echelle : 1/1000

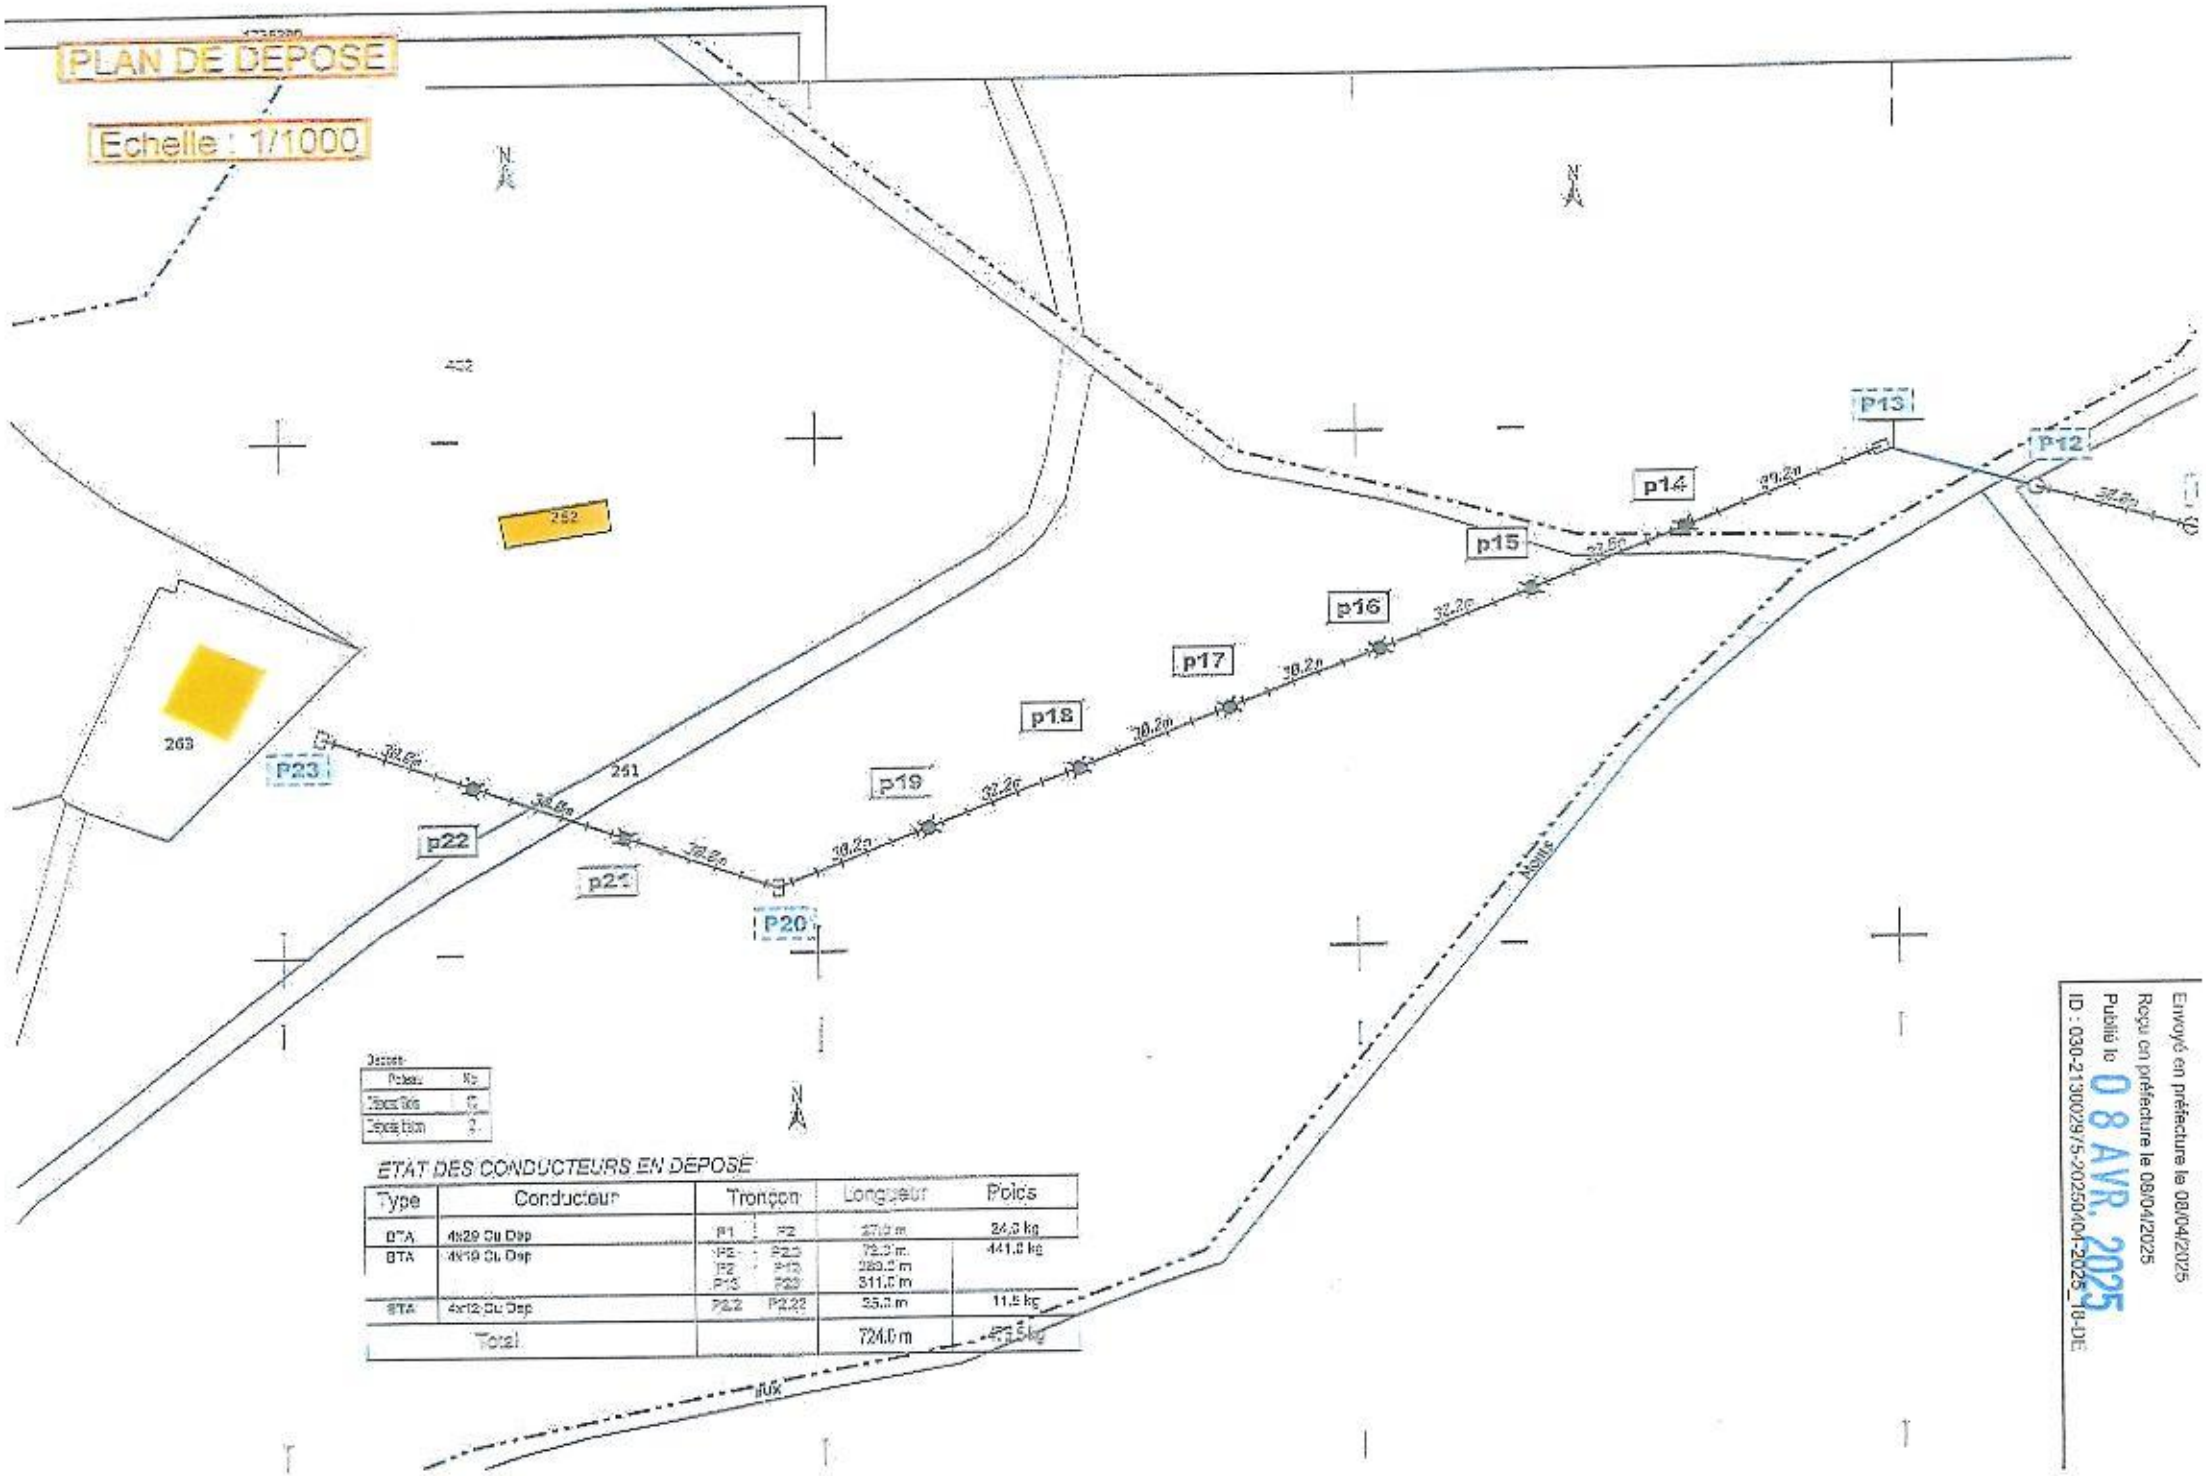


Section :

Poteau	Nb
Ancre Tôle	0
Départ Bois	2

ETAT DES CONDUCTEURS EN DEPOSE

Type	Conducteur	Tronçon	Longueur	Poids
BTA	4x29 Cu Dep	P1 : P2	27.0 m	24.3 kg
BTA	4x19 Cu Dep	P2 : P2.2	72.3 m	441.8 kg
		P2 : P13	269.2 m	
		P13 : P23	311.0 m	
BTA	4x12 Cu Dep	P2.2 : P2.22	55.3 m	11.5 kg
Total			724.0 m	477.5 kg

Envoyé en préfecture le 08/04/2025
Reçu en préfecture le 08/04/2025
Publié le 08 AVR. 2025
ID : 030-213000297-20250404-2025_18-DE

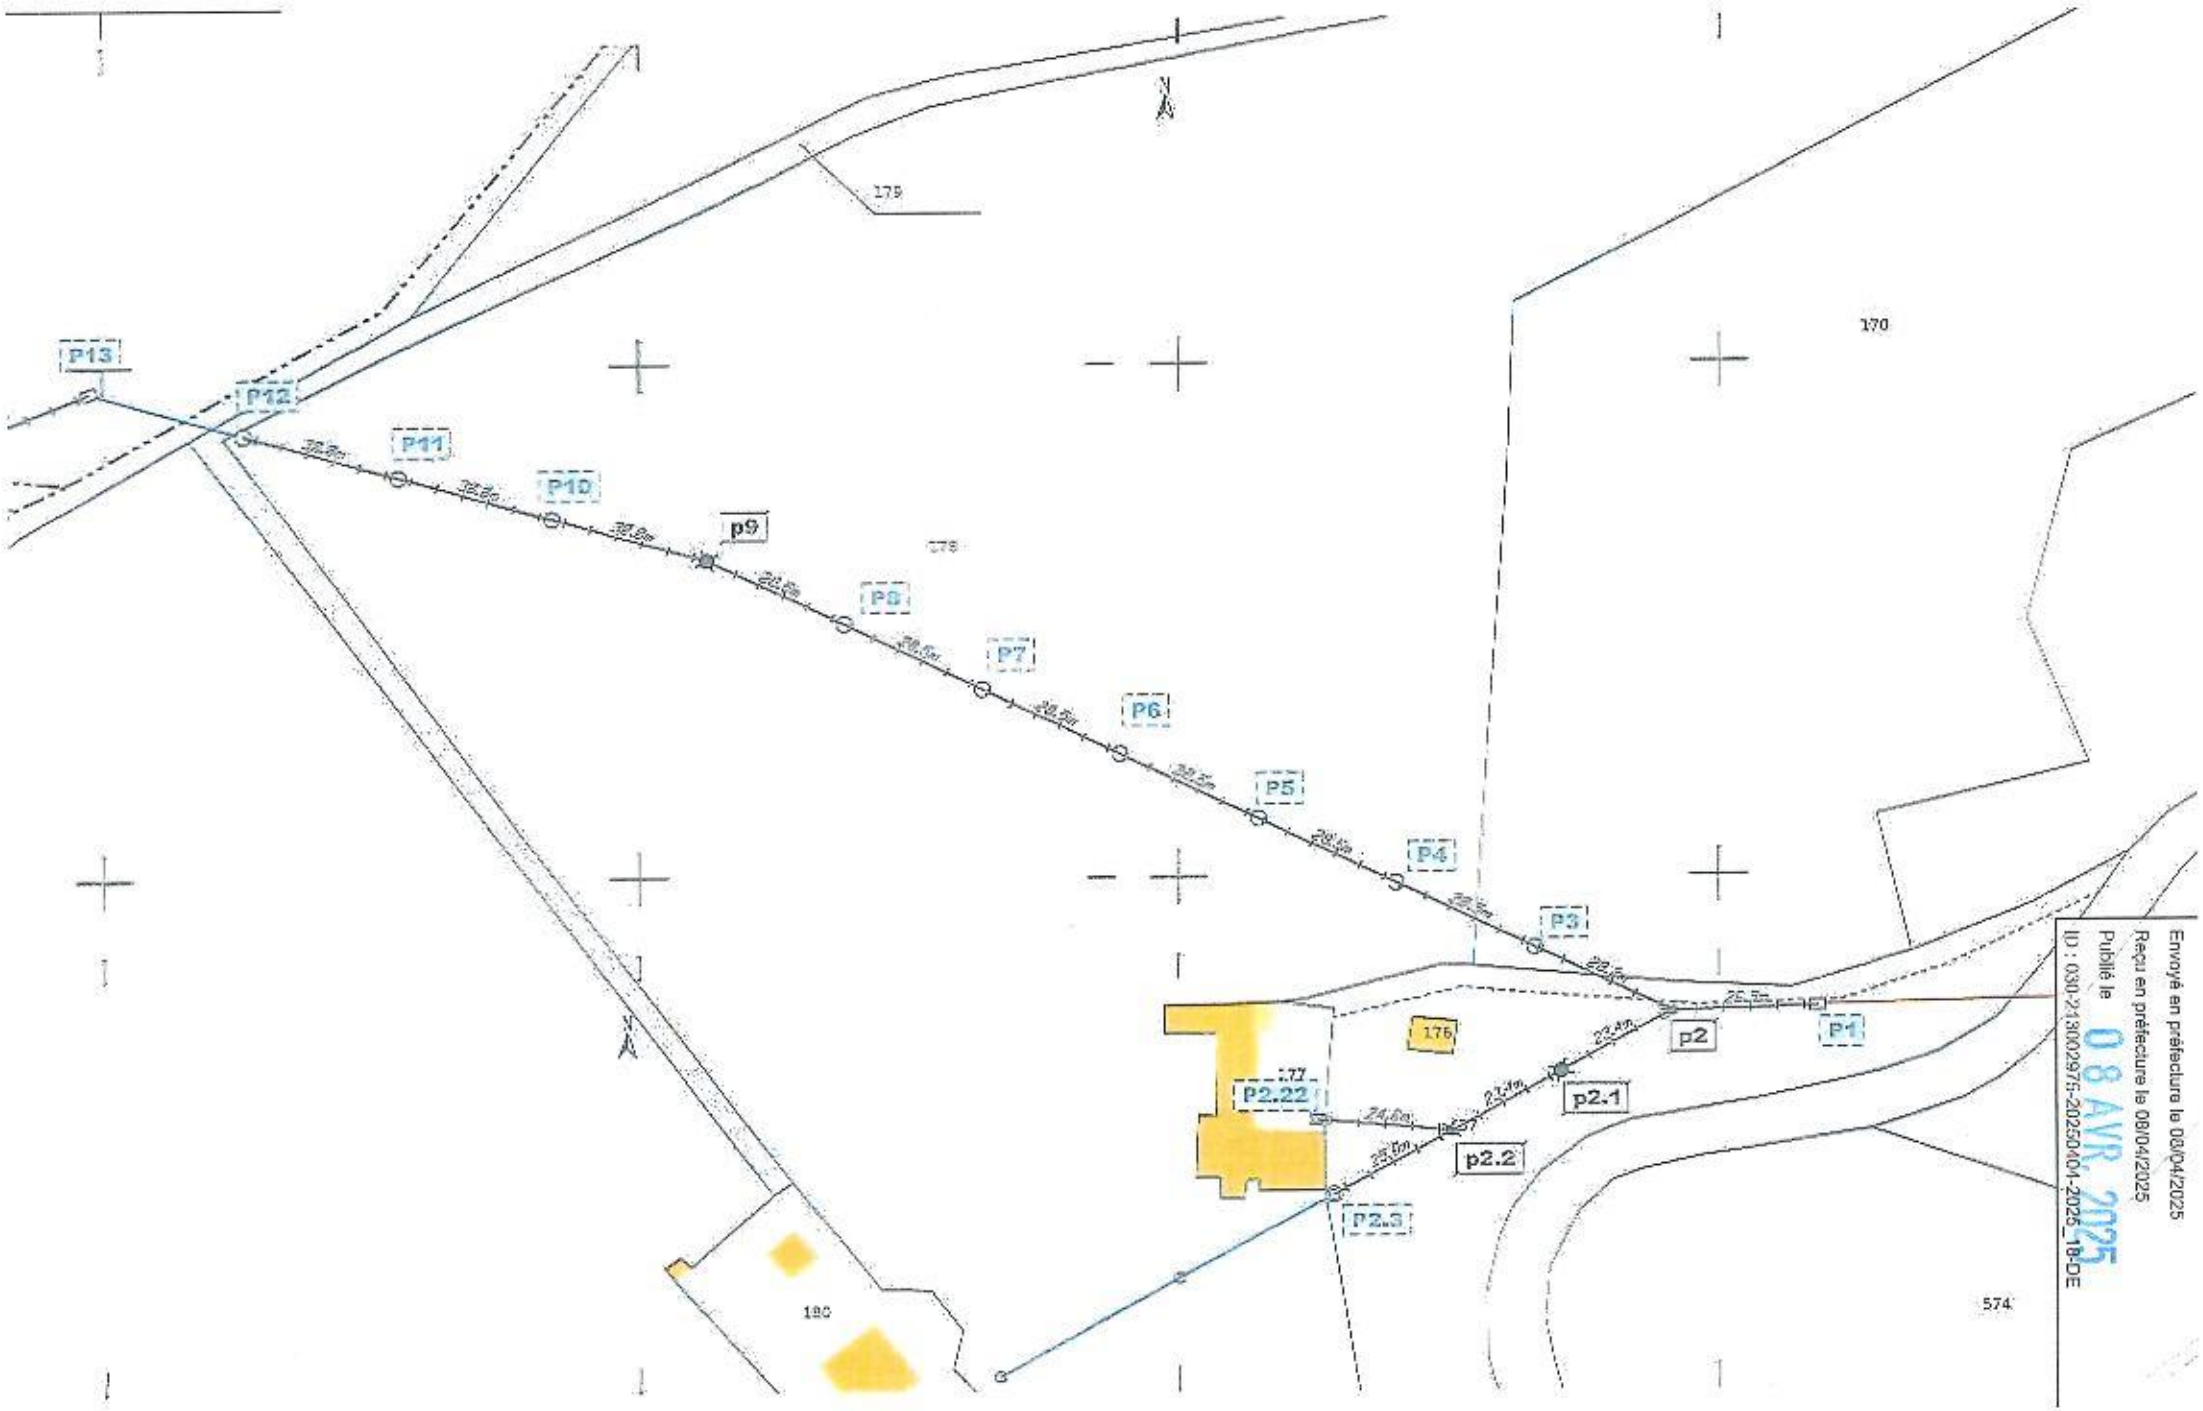

Envoyé en préfecture le 08/04/2025
Reçu en préfecture le 08/04/2025
Publié le
ID : 030-213002975-20250404-2025_18-DE
08 AVR. 2025